



QualityCasa Torino
Qualitycasa
Telefono: 011393000
Email: immobiliare@qualitycasatorino.it






FG14

69.000,00€

Torino (TO) - Aurora

Galleria Fotografica

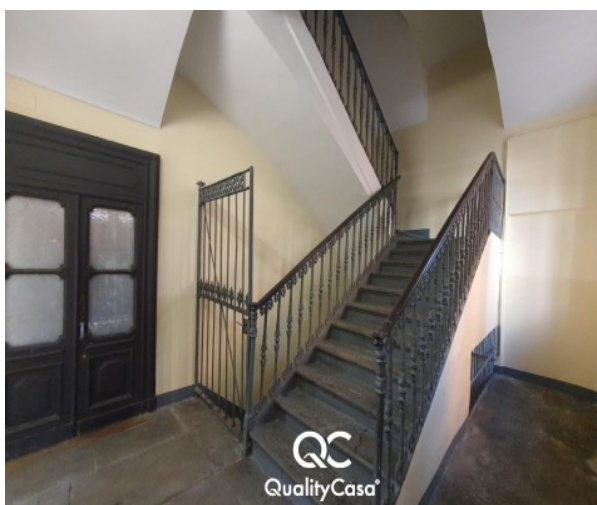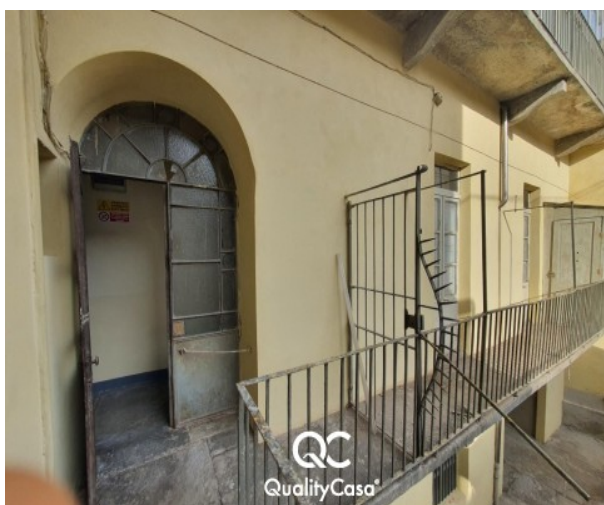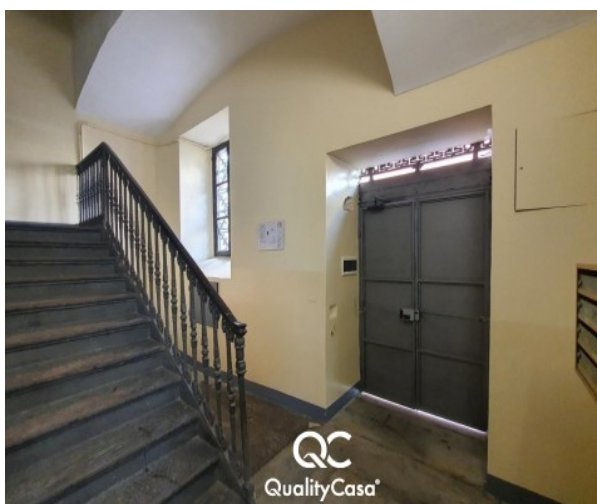



QualityCasa Torino
Qualitycasa
Telefono: 011393000
Email: immobiliare@qualitycasatorino.it



FG14

69.000,00€

Torino (TO) - Aurora

Descrizione

€ 69.000 - Aurora - Piazza Borgo Dora - nei pressi di Piazza della Repubblica e in una zona ben servita di mezzi e attività commerciali, proponiamo un monolocale ristrutturato e così composto: zona living con angolo cottura, camera da letto e bagno - L'immobile è sito al piano rialzato di una palazzina composta da quattro piani complessivi - Complessivi mq 35 cca - Riscaldamento autonomo - FG14 - www.qualitycasatorino.it – 011.393.000 – agenzia@qualitycasa.torino.it - Qualitycasa opera dal 2003 a Torino nel settore immobiliare e nella continua crescita professionale con lo scopo di garantire il miglior servizio sul mercato. Affidatevi serenamente a noi e sarete accompagnati in uno dei passi più importanti della vita.

Dettaglio Immobile

Prezzo	69.000,00€	Camere	1
Tipo immobile	Appartamento	Riscaldamento	
Sup. Immobile	35 m ²	Bagni	1
Locali	1 locale	Spese Condominiali	25 €/mese
Piano	0	Piani Immobile	4
Classe energetica	E DL 192/05	IPE	141.00 kwh/m2
Condizioni	Ristrutturato	Stato occupazione	Libero
Posto auto	Assente	Box Auto	Assente
Giardino	Assente	Giardino Condominiale	Assente
Ascensore	Assente	Anno di costruzione	1950



QualityCasa Torino
Qualitycasa
Telefono: 011393000
Email: immobiliare@qualitycasatorino.it



Mappa






ORIENTAMENTO



STATO DI PROGETTO

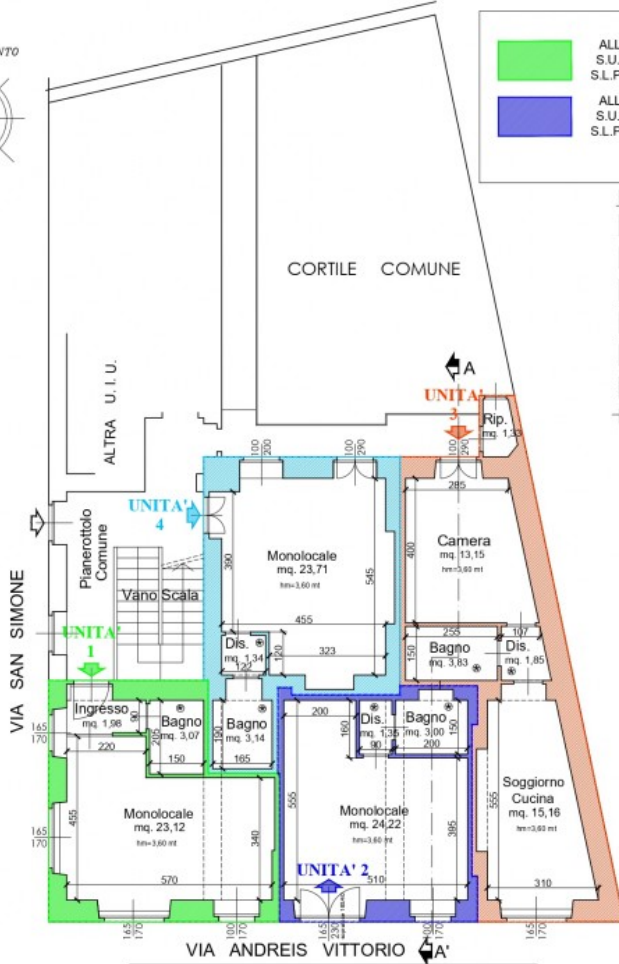

PIANTA PIANO TERRENO (1° F.T.)
STATO DI PROGETTO scala 1 : 100

	ALLOGGIO "1" S.U. = 28,17 mq S.L.P. = 37,80 mq		ALLOGGIO "3" S.U. = 35,32 mq S.L.P. = 51,47 mq
	ALLOGGIO "2" S.U. = 28,57 mq S.L.P. = 34,68 mq		ALLOGGIO "4" S.U. = 28,19 mq S.L.P. = 40,11 mq
(*) Ventilazione forzata			



SEZIONE A-A'
STATO DI PROGETTO scala 1 : 100



PROSPETTO LATO VIA ANDREIS
STATO DI PROGETTO scala 1 : 100